



Inbyggnad av Scanspis 5004 med strålnings sköld mot brännbar vägg skyddas av brandväggen

Installation med isolerat lodrätt rökrör
- konstruktion/omramning mot tak

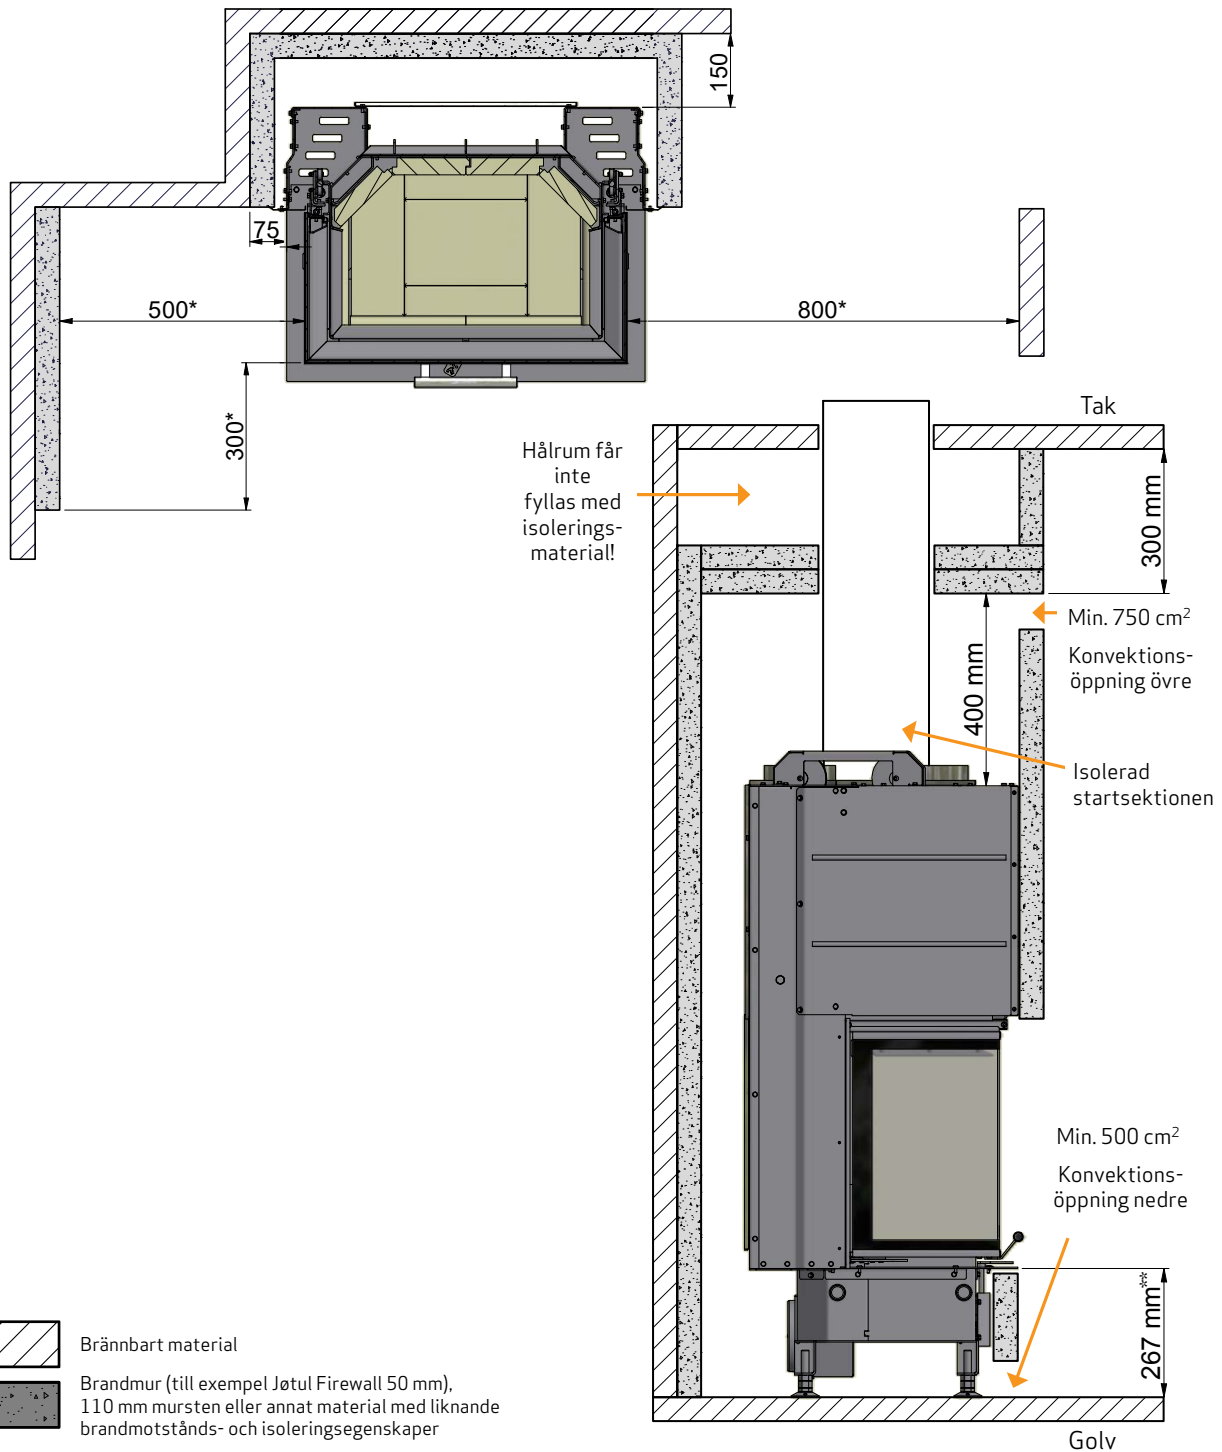

Inbyggnad av Scanspis 5004 med strålnings sköld mot brännbar vägg skyddas av brandväggen

Installation med isolerat lodrätt rökrör - öppen konstruktion/omramning

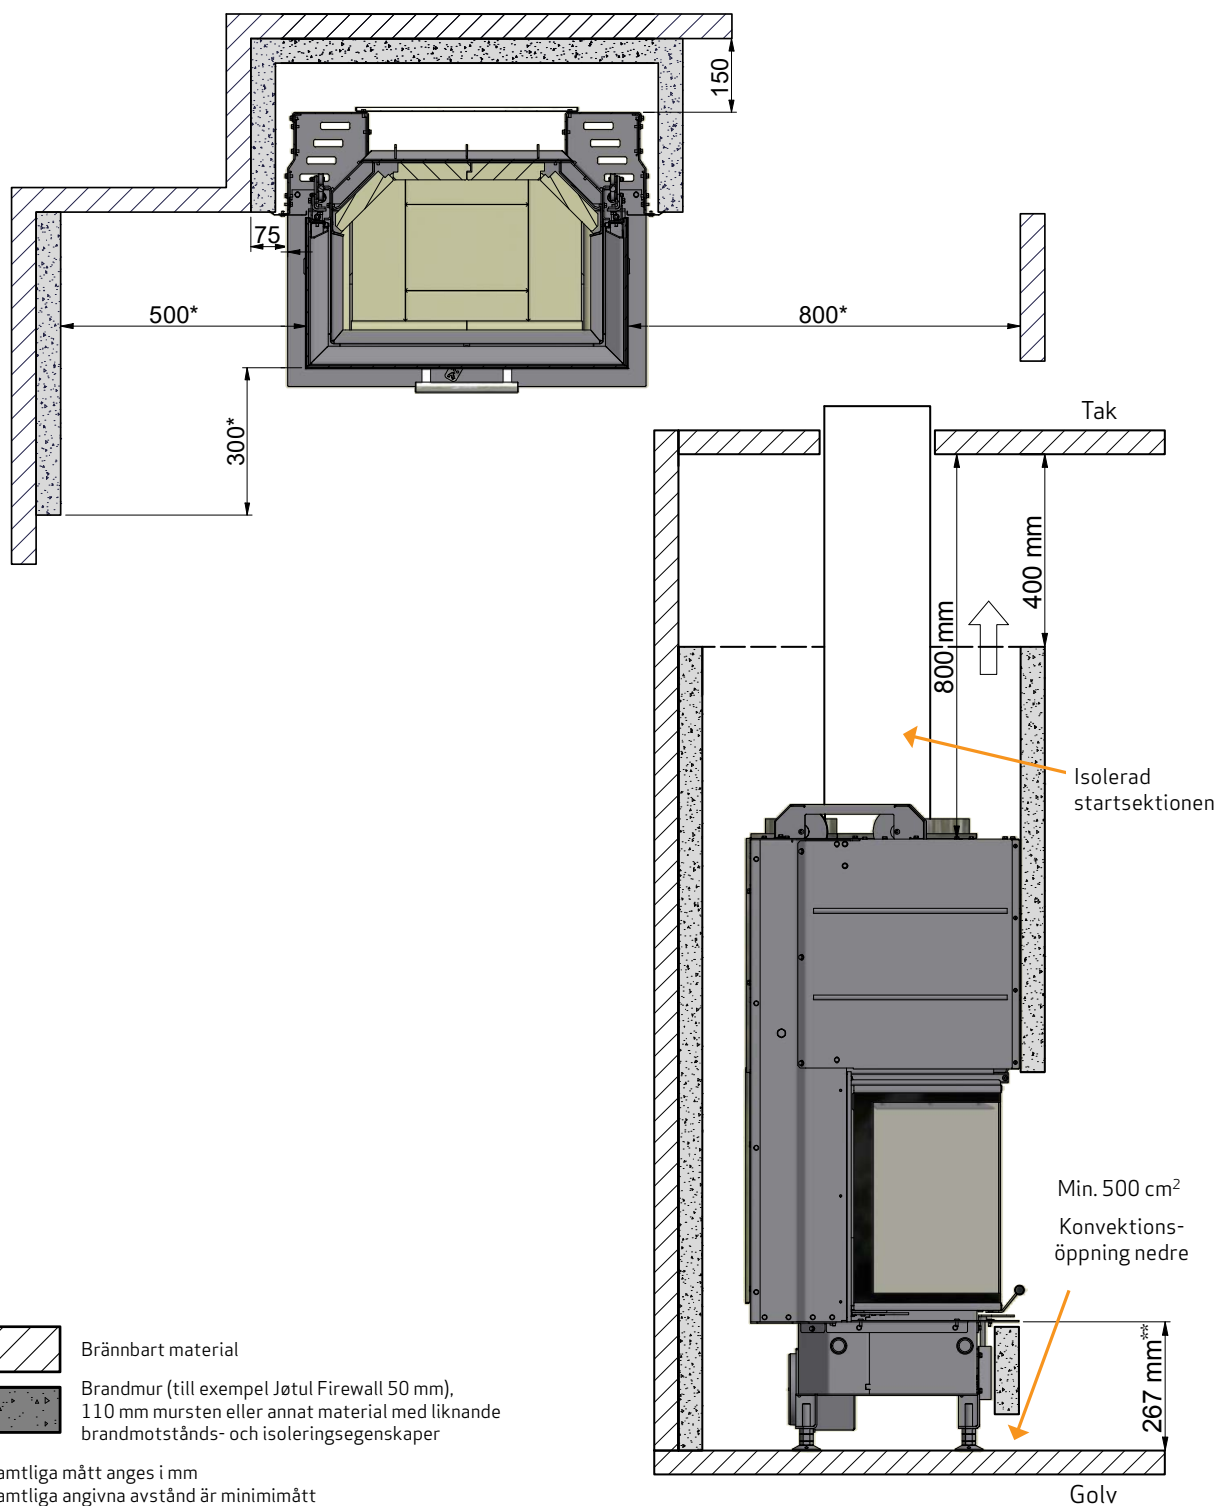

Samtliga mått anges i mm
 Samtliga angivna avstånd är minimimått
 Angivna avstånd gäller för isolerade rökrör ända ned till kaminen
 * Avstånd till glas
 ** Avstånd till brännbart golv